




L1 - 150 -062\VRK-170

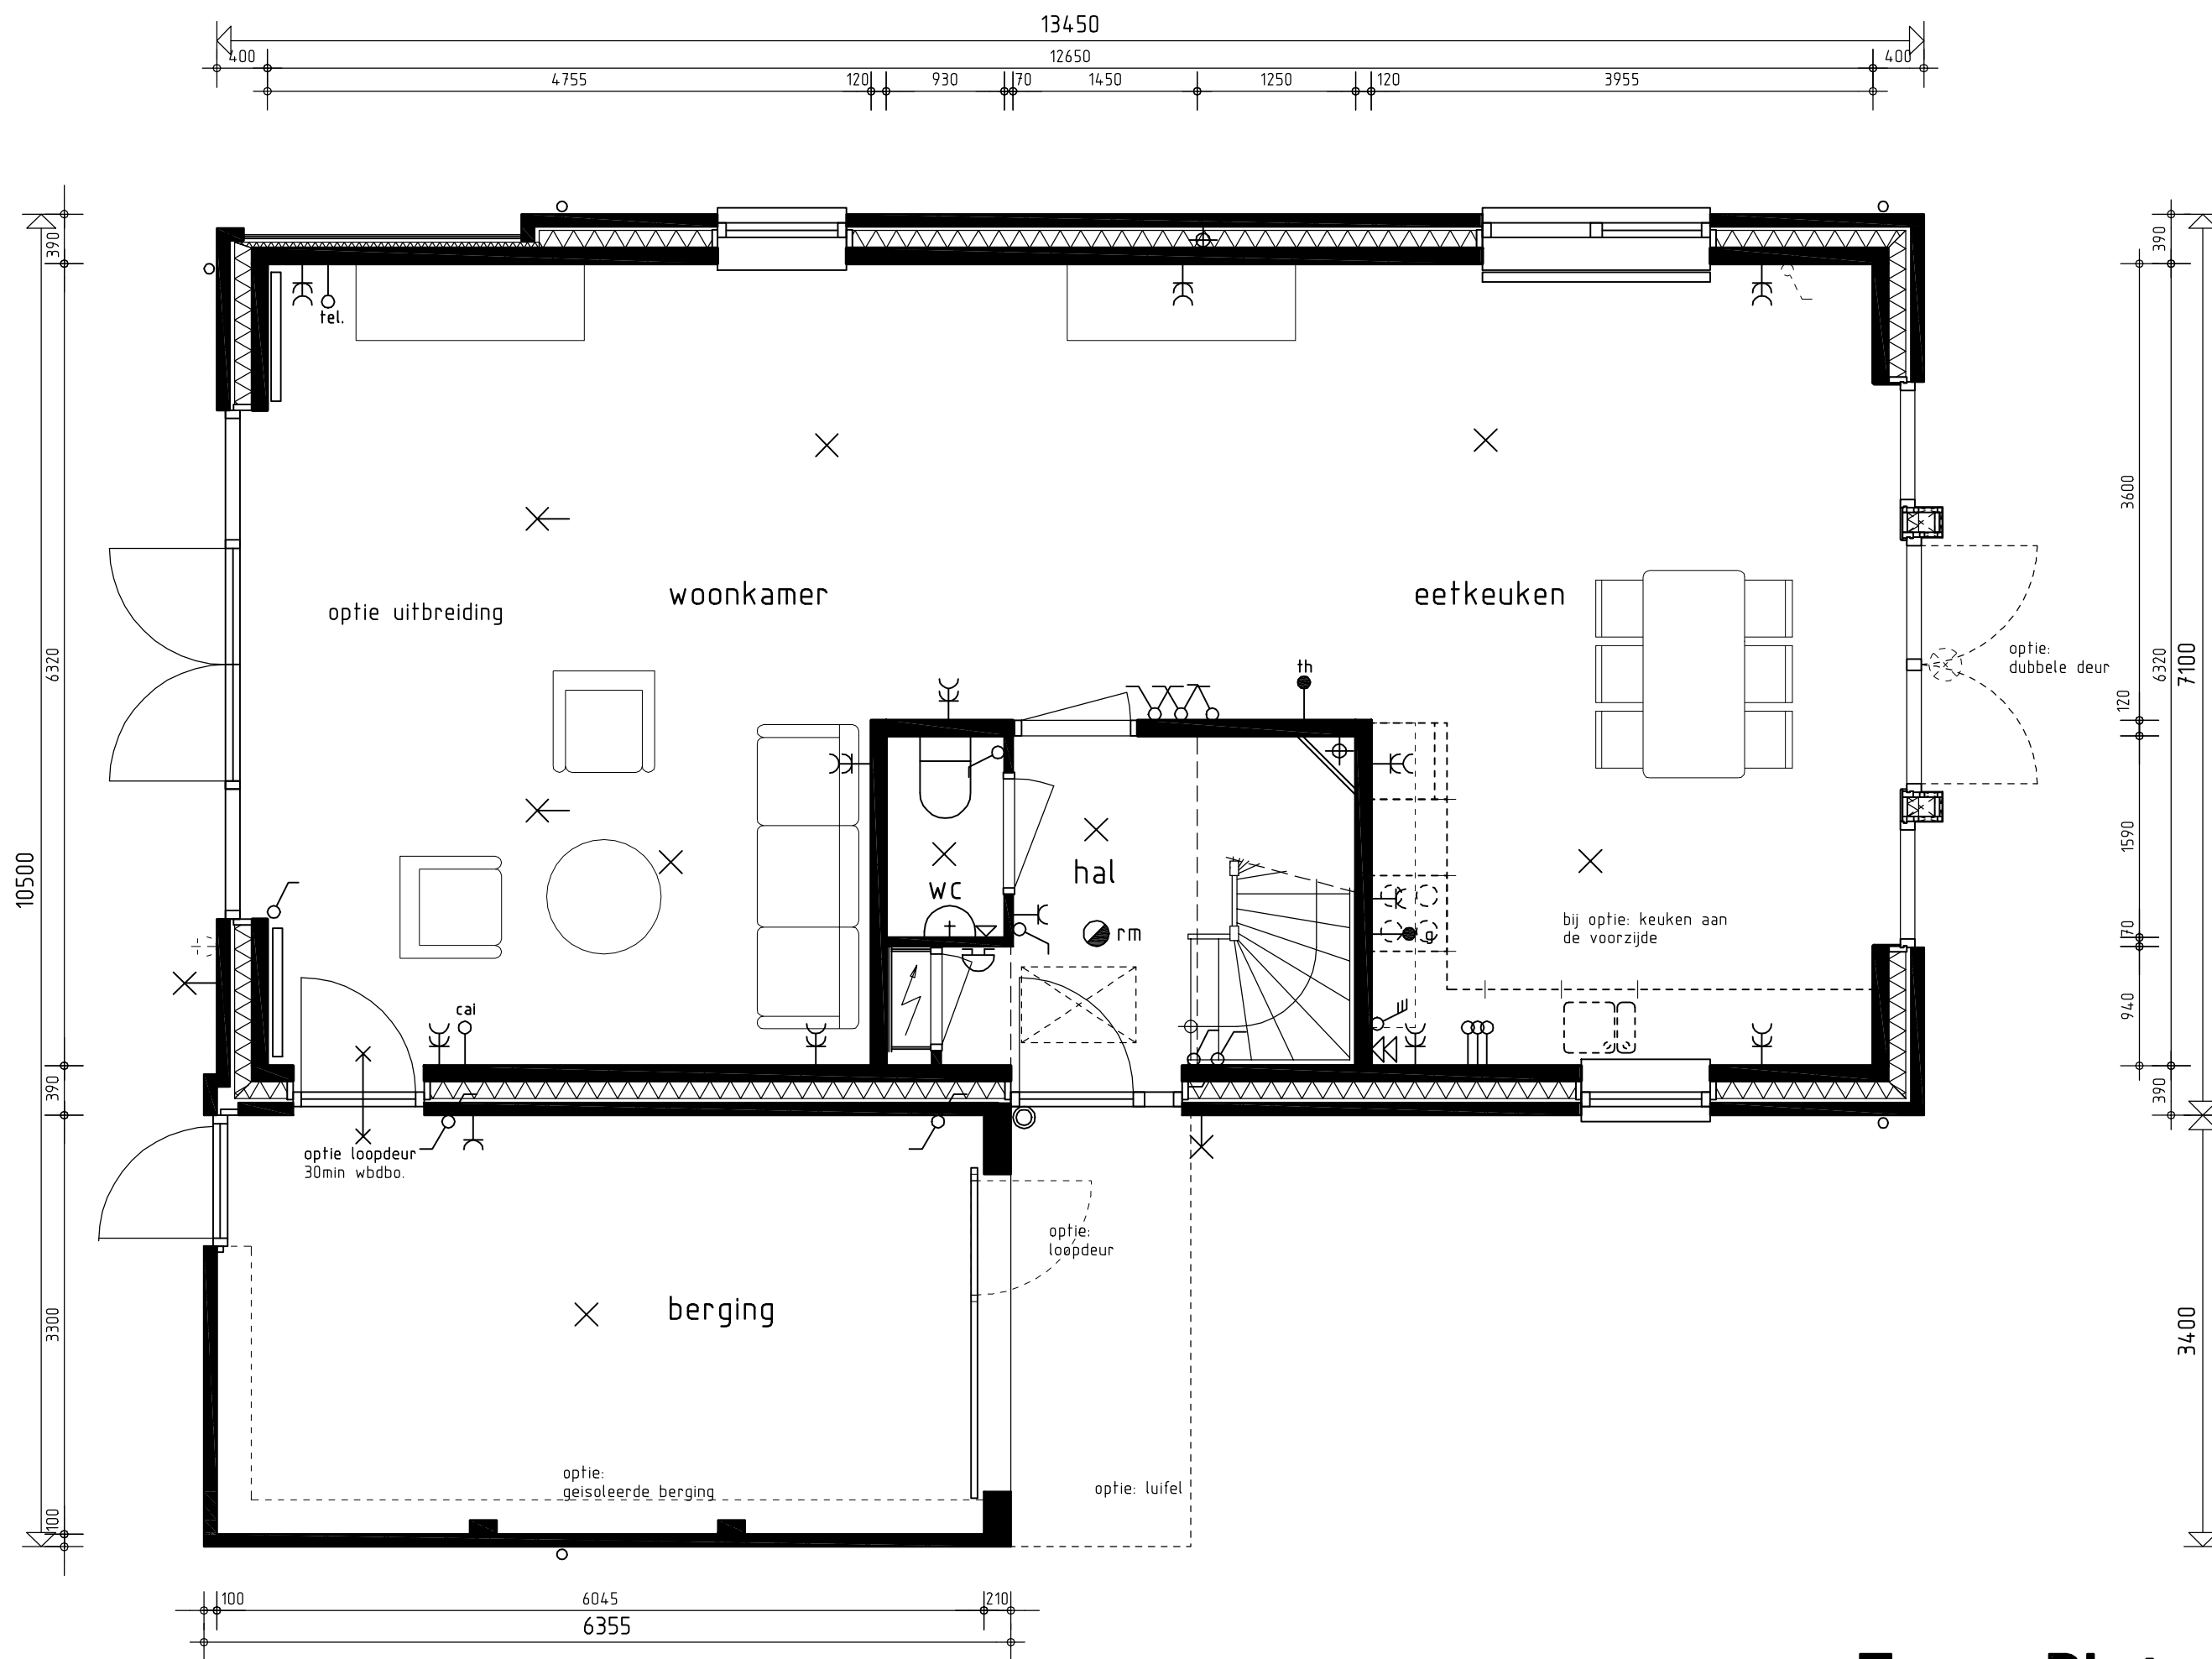

L2-150-0621VRK-170

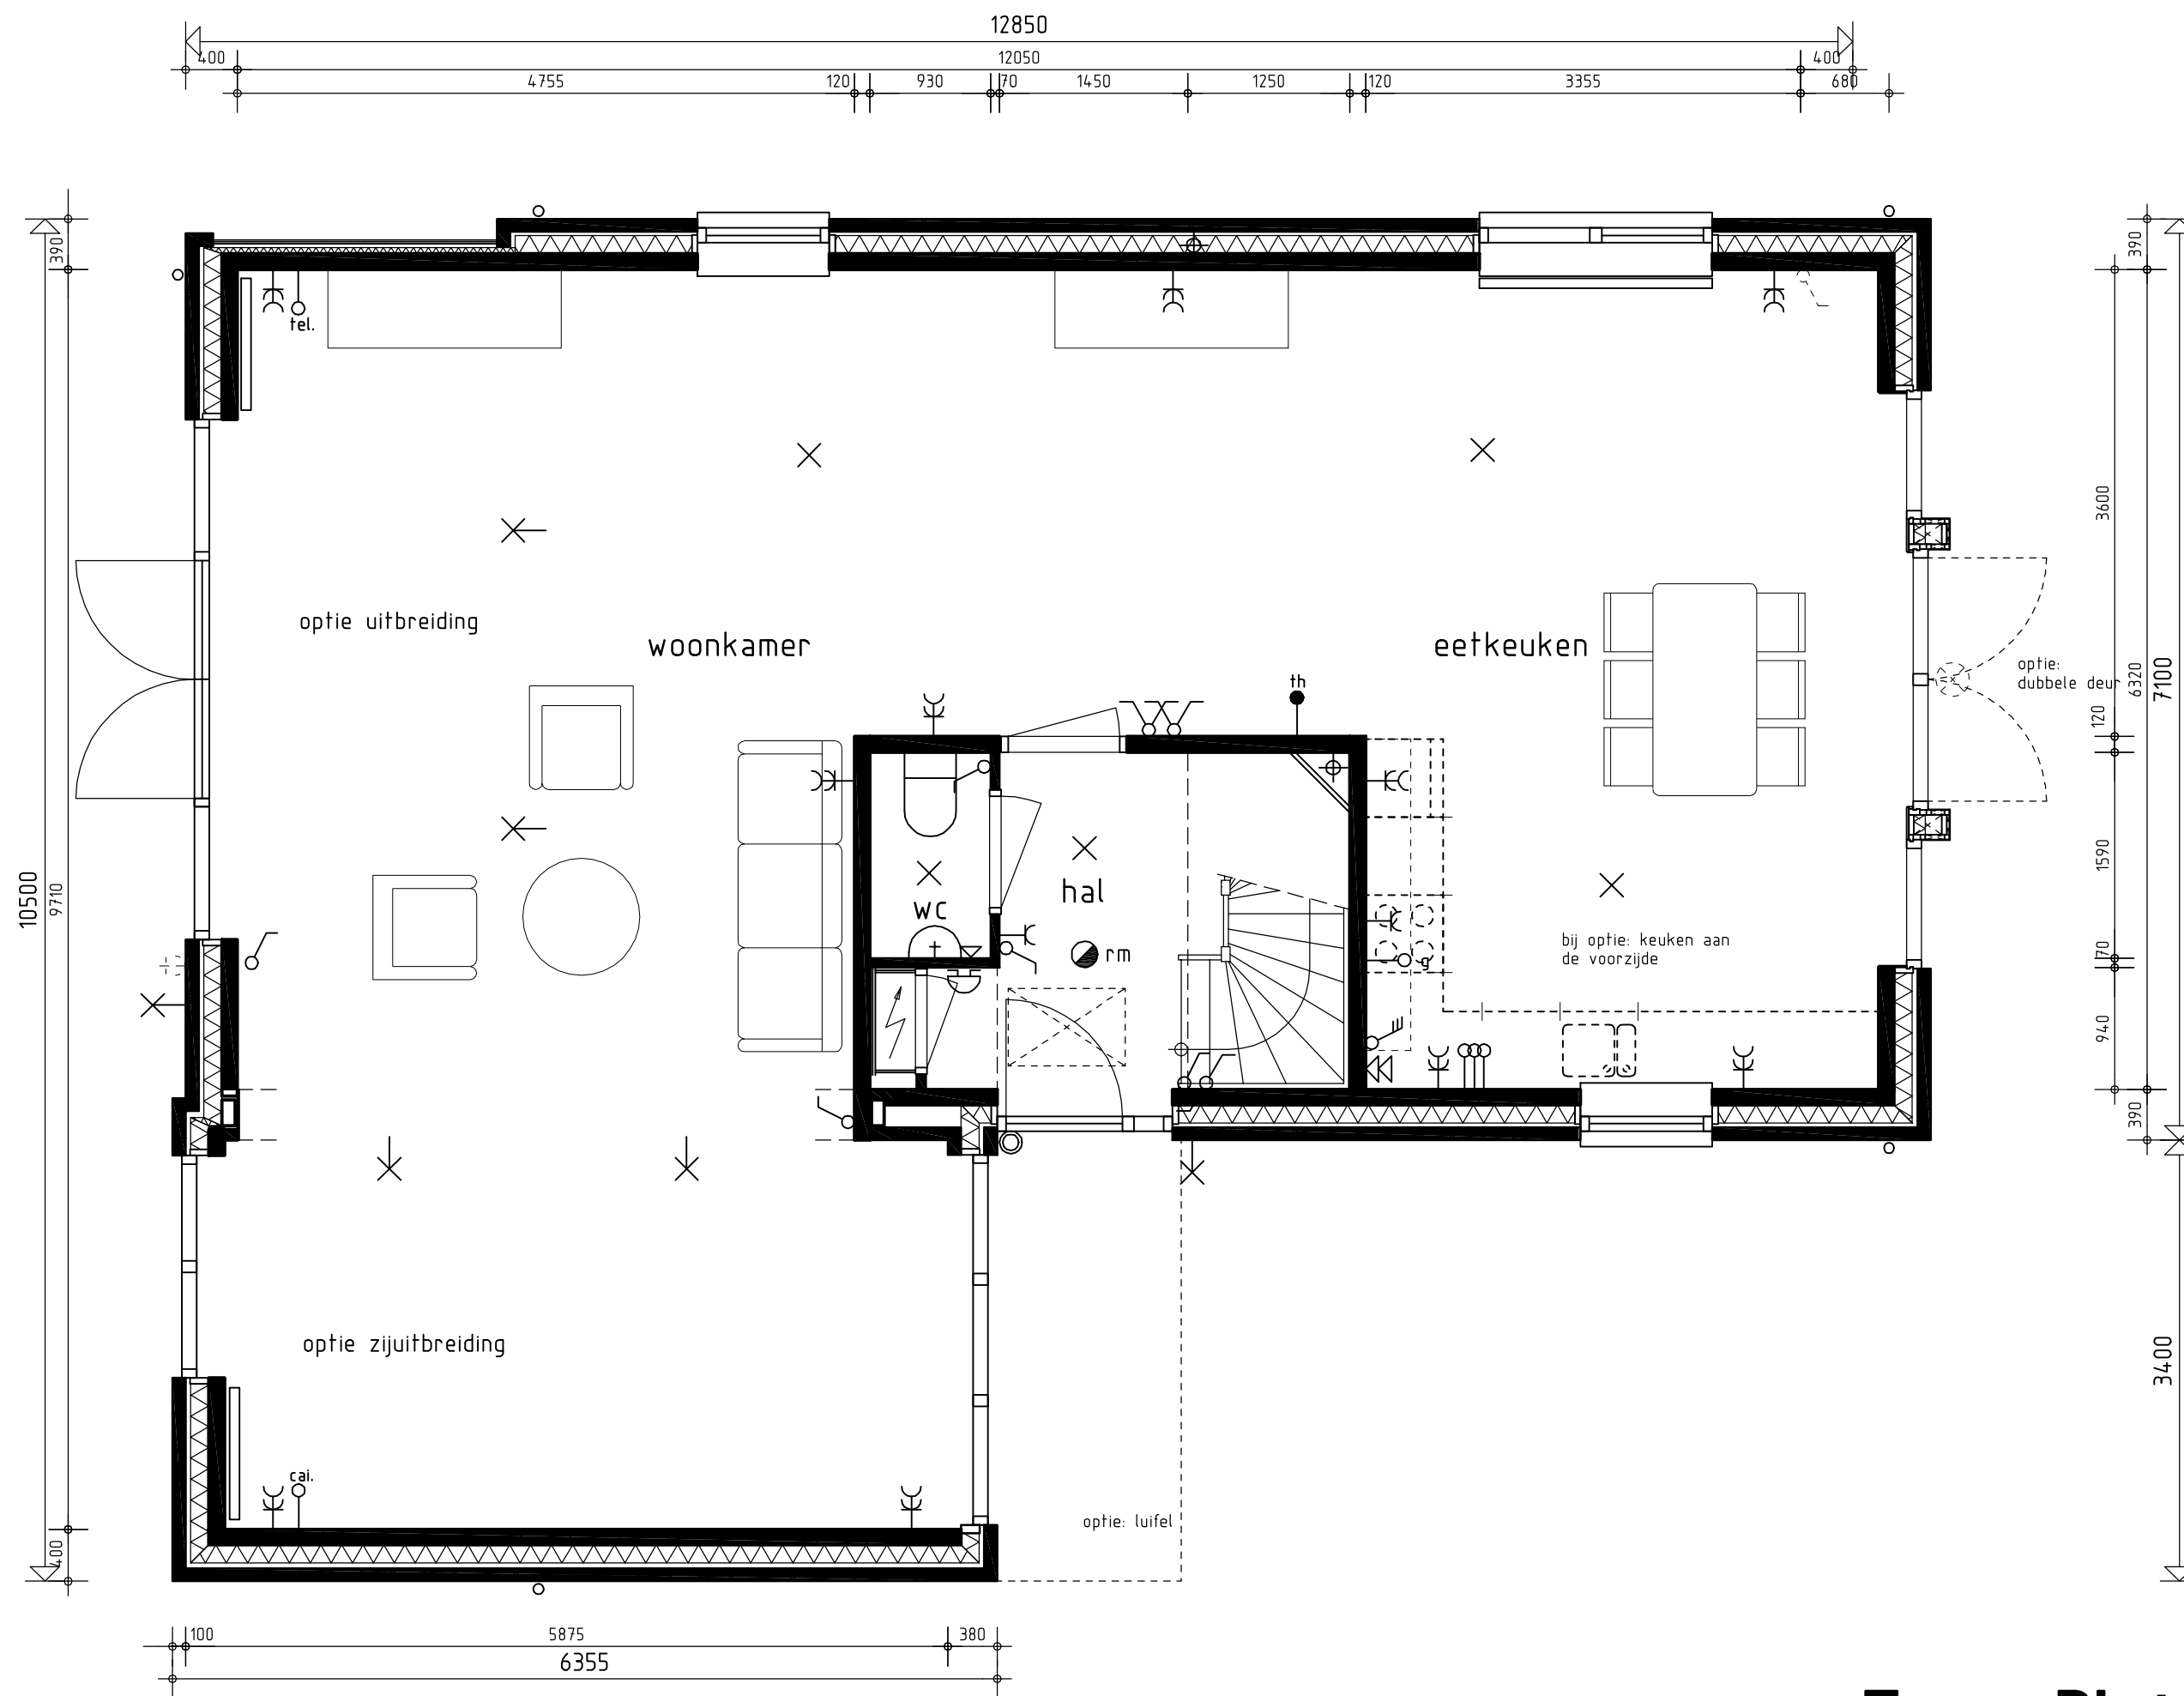


L3-150-0621VRK-170

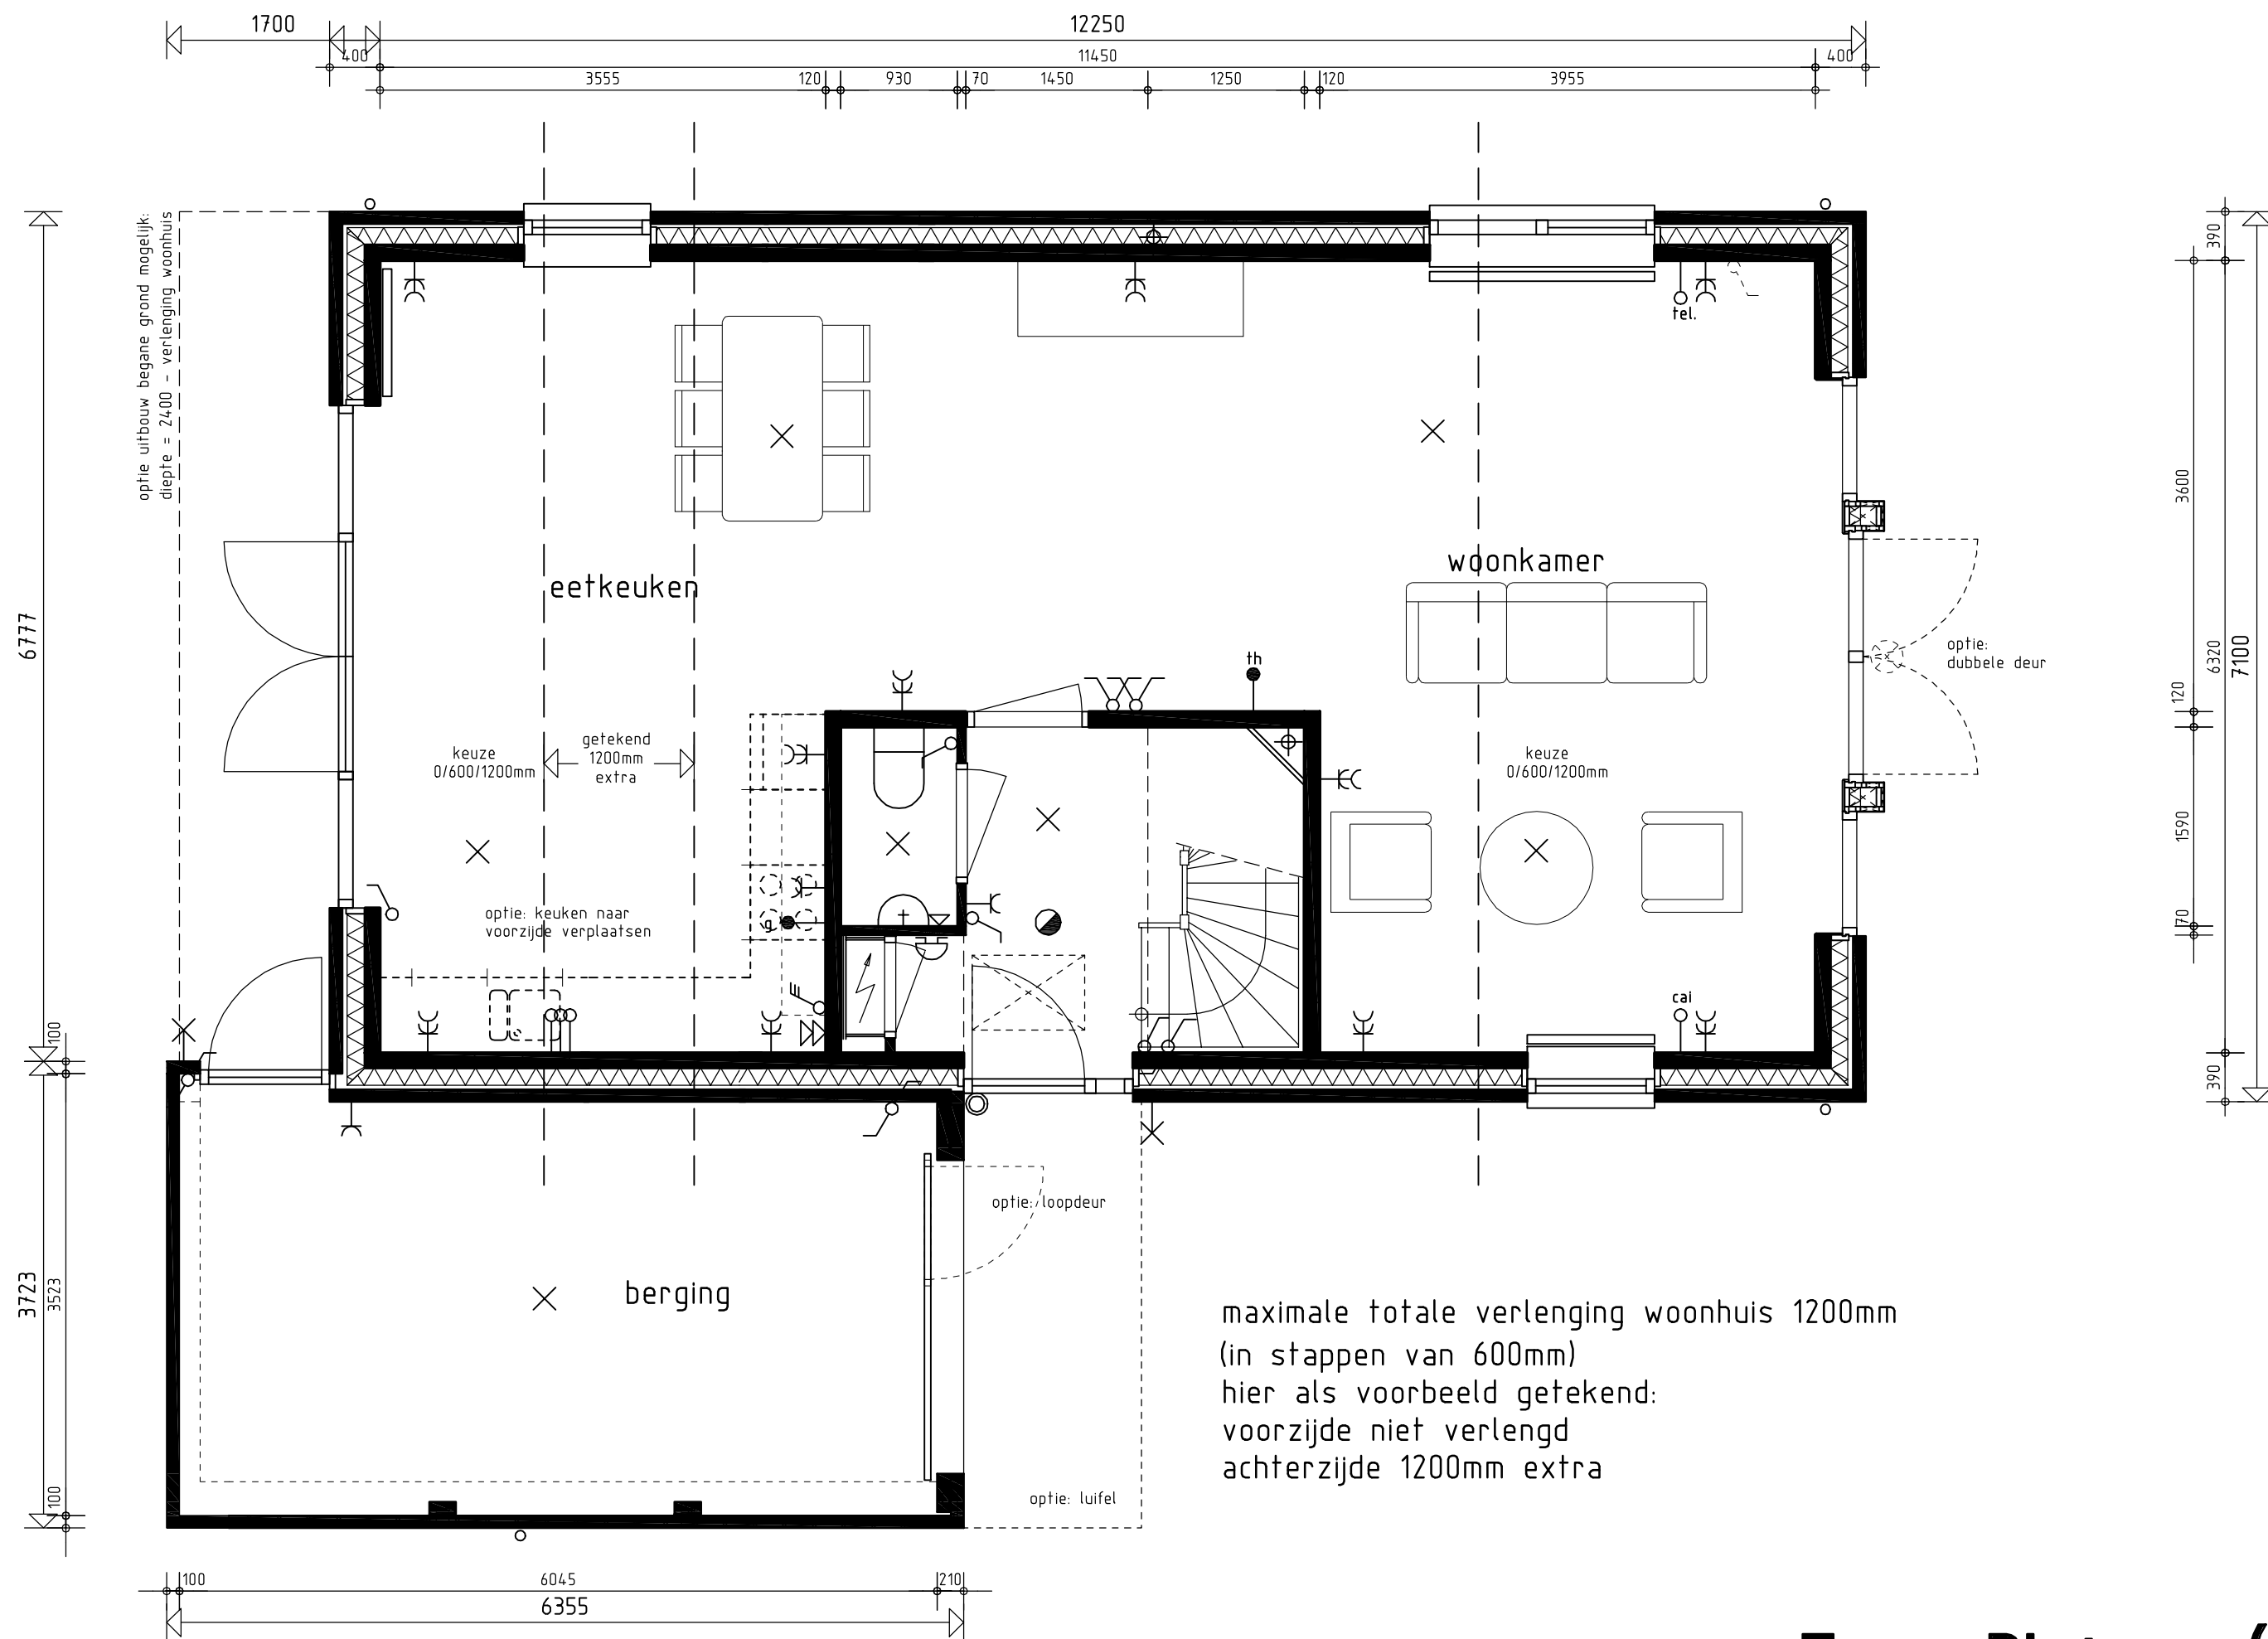


L1 - 150 - 0621VRK - 152

-afhankelijk van het type woning kan een verlenging van het woonhuis invloed hebben op de afmeting en indeling van de uitbreiding op de begane grond

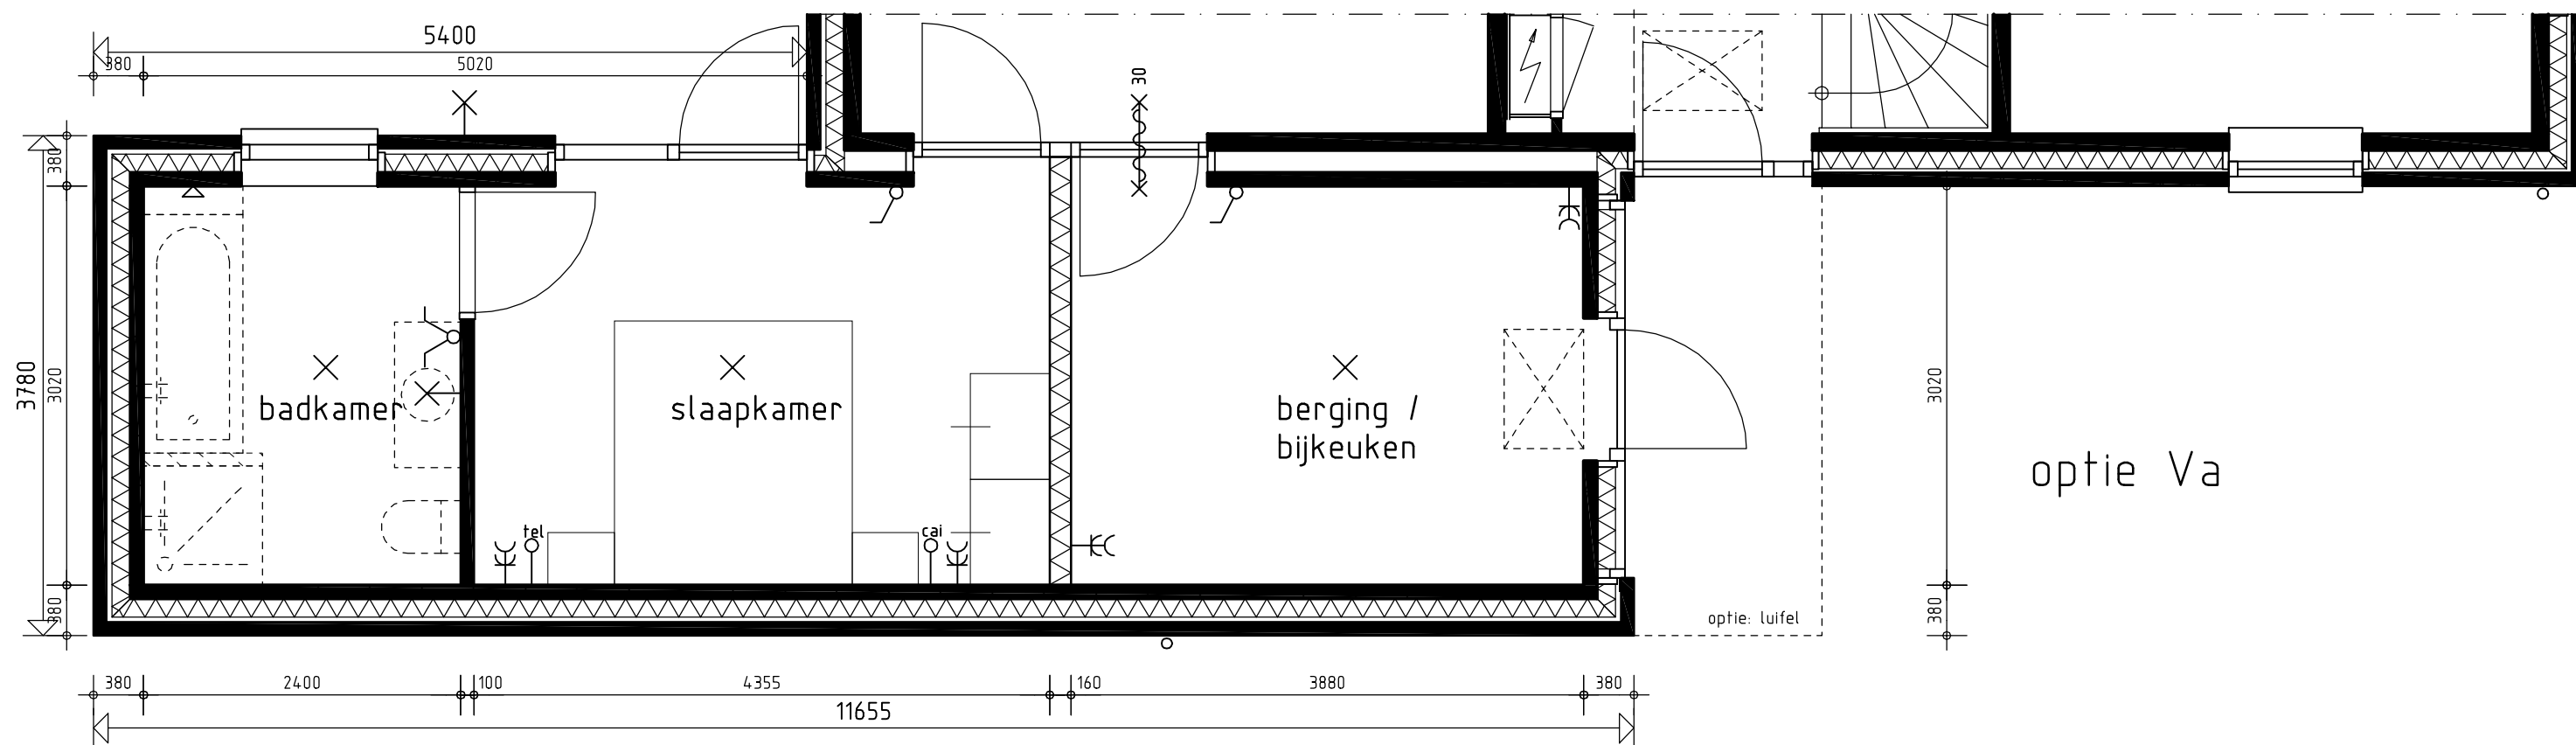



optie Va

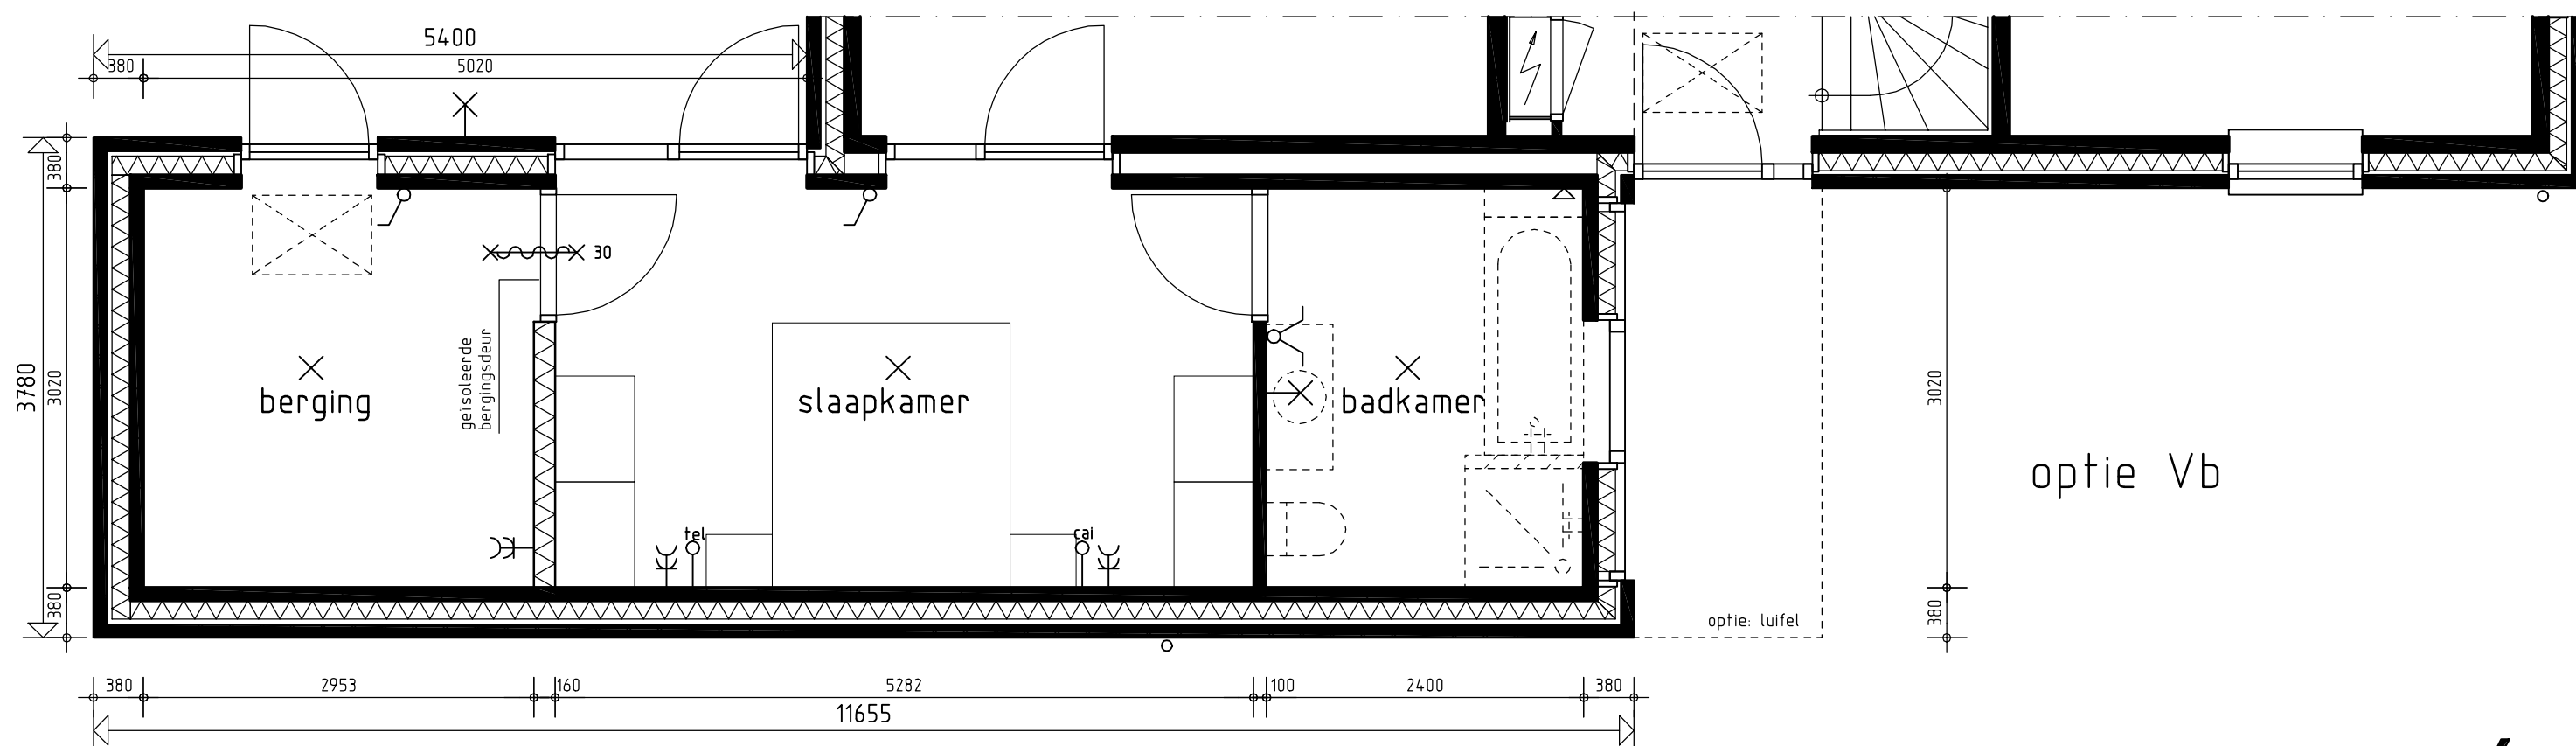


optie Vb


-afhankelijk van het type woning kan een verlenging van het woonhuis invloed hebben op de afmeting en indeling van de uitbreiding op de begane grond

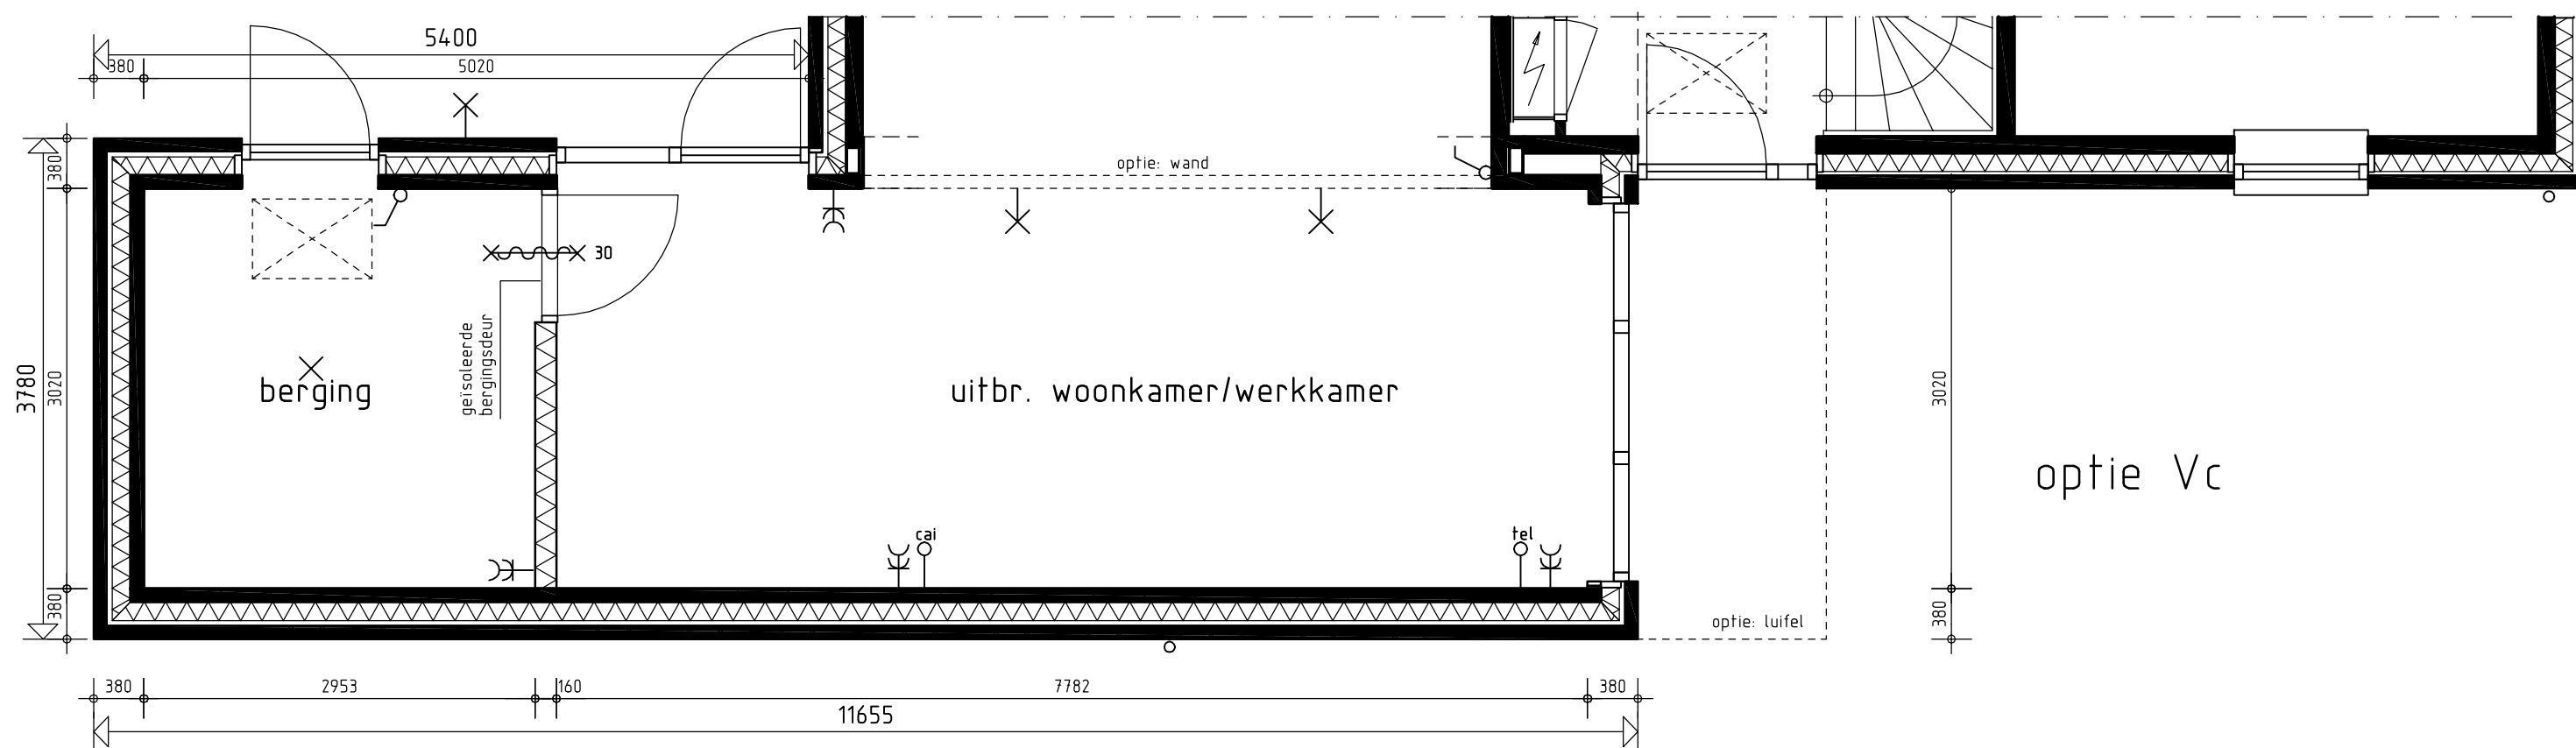


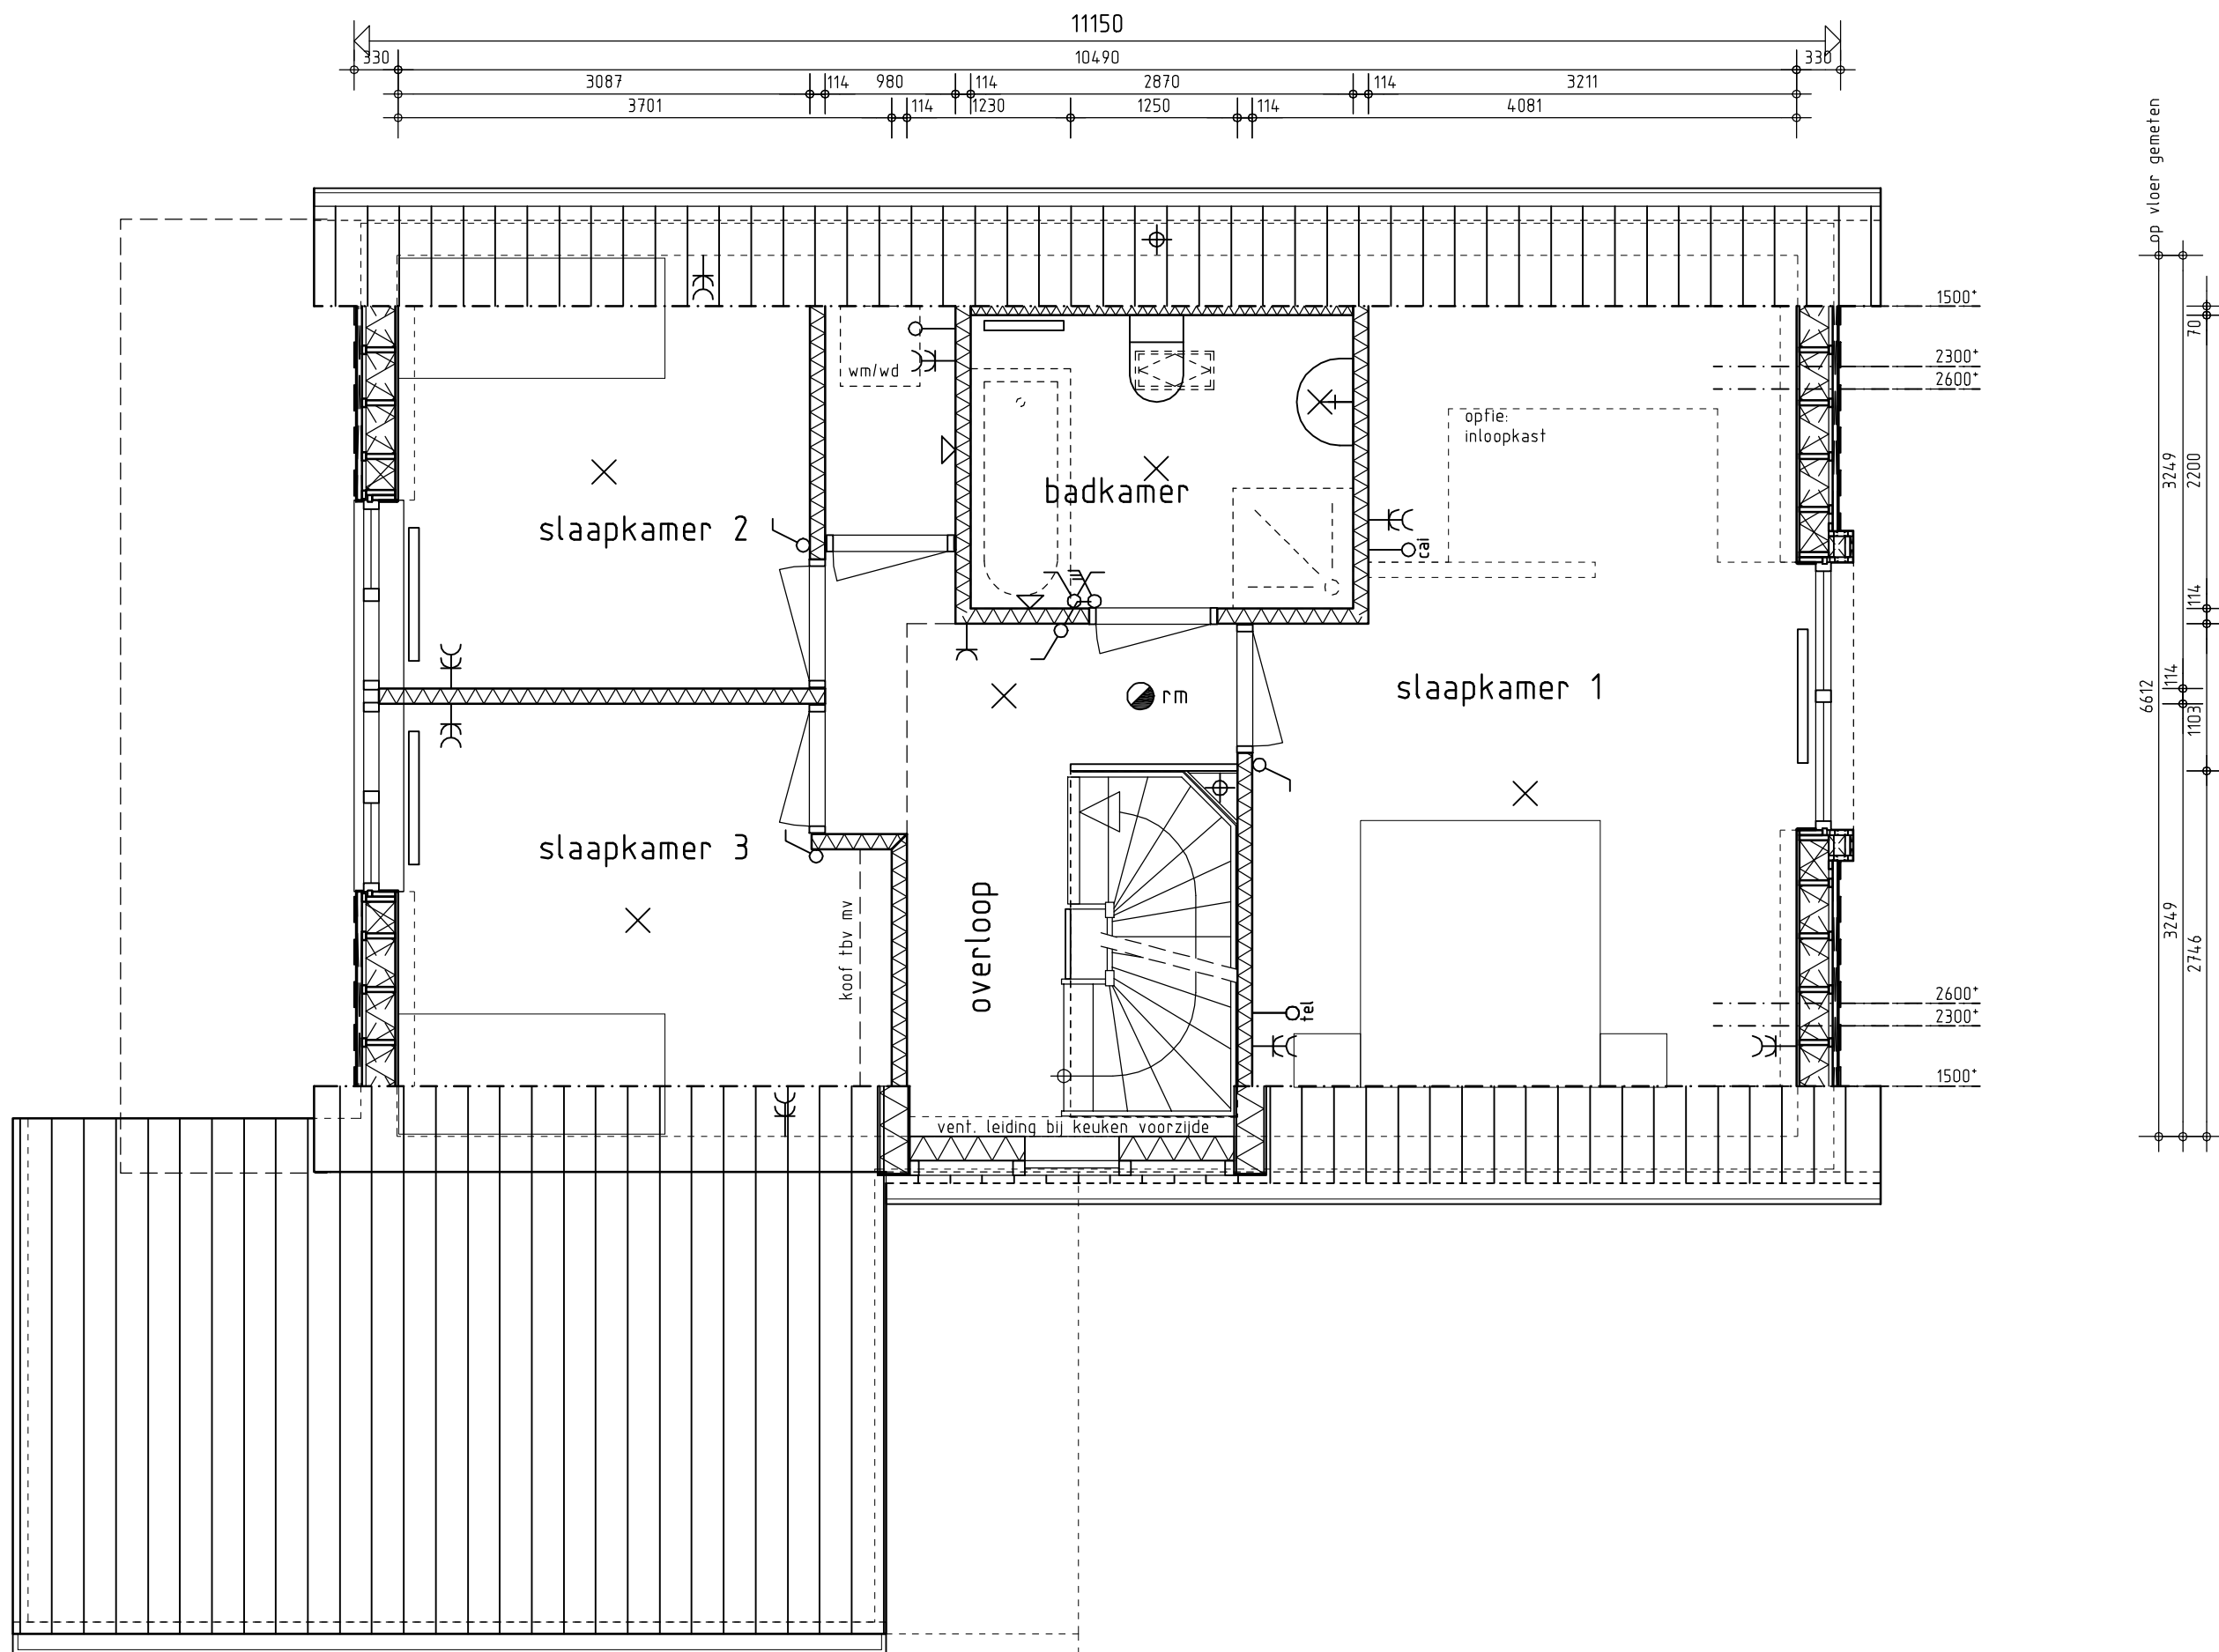

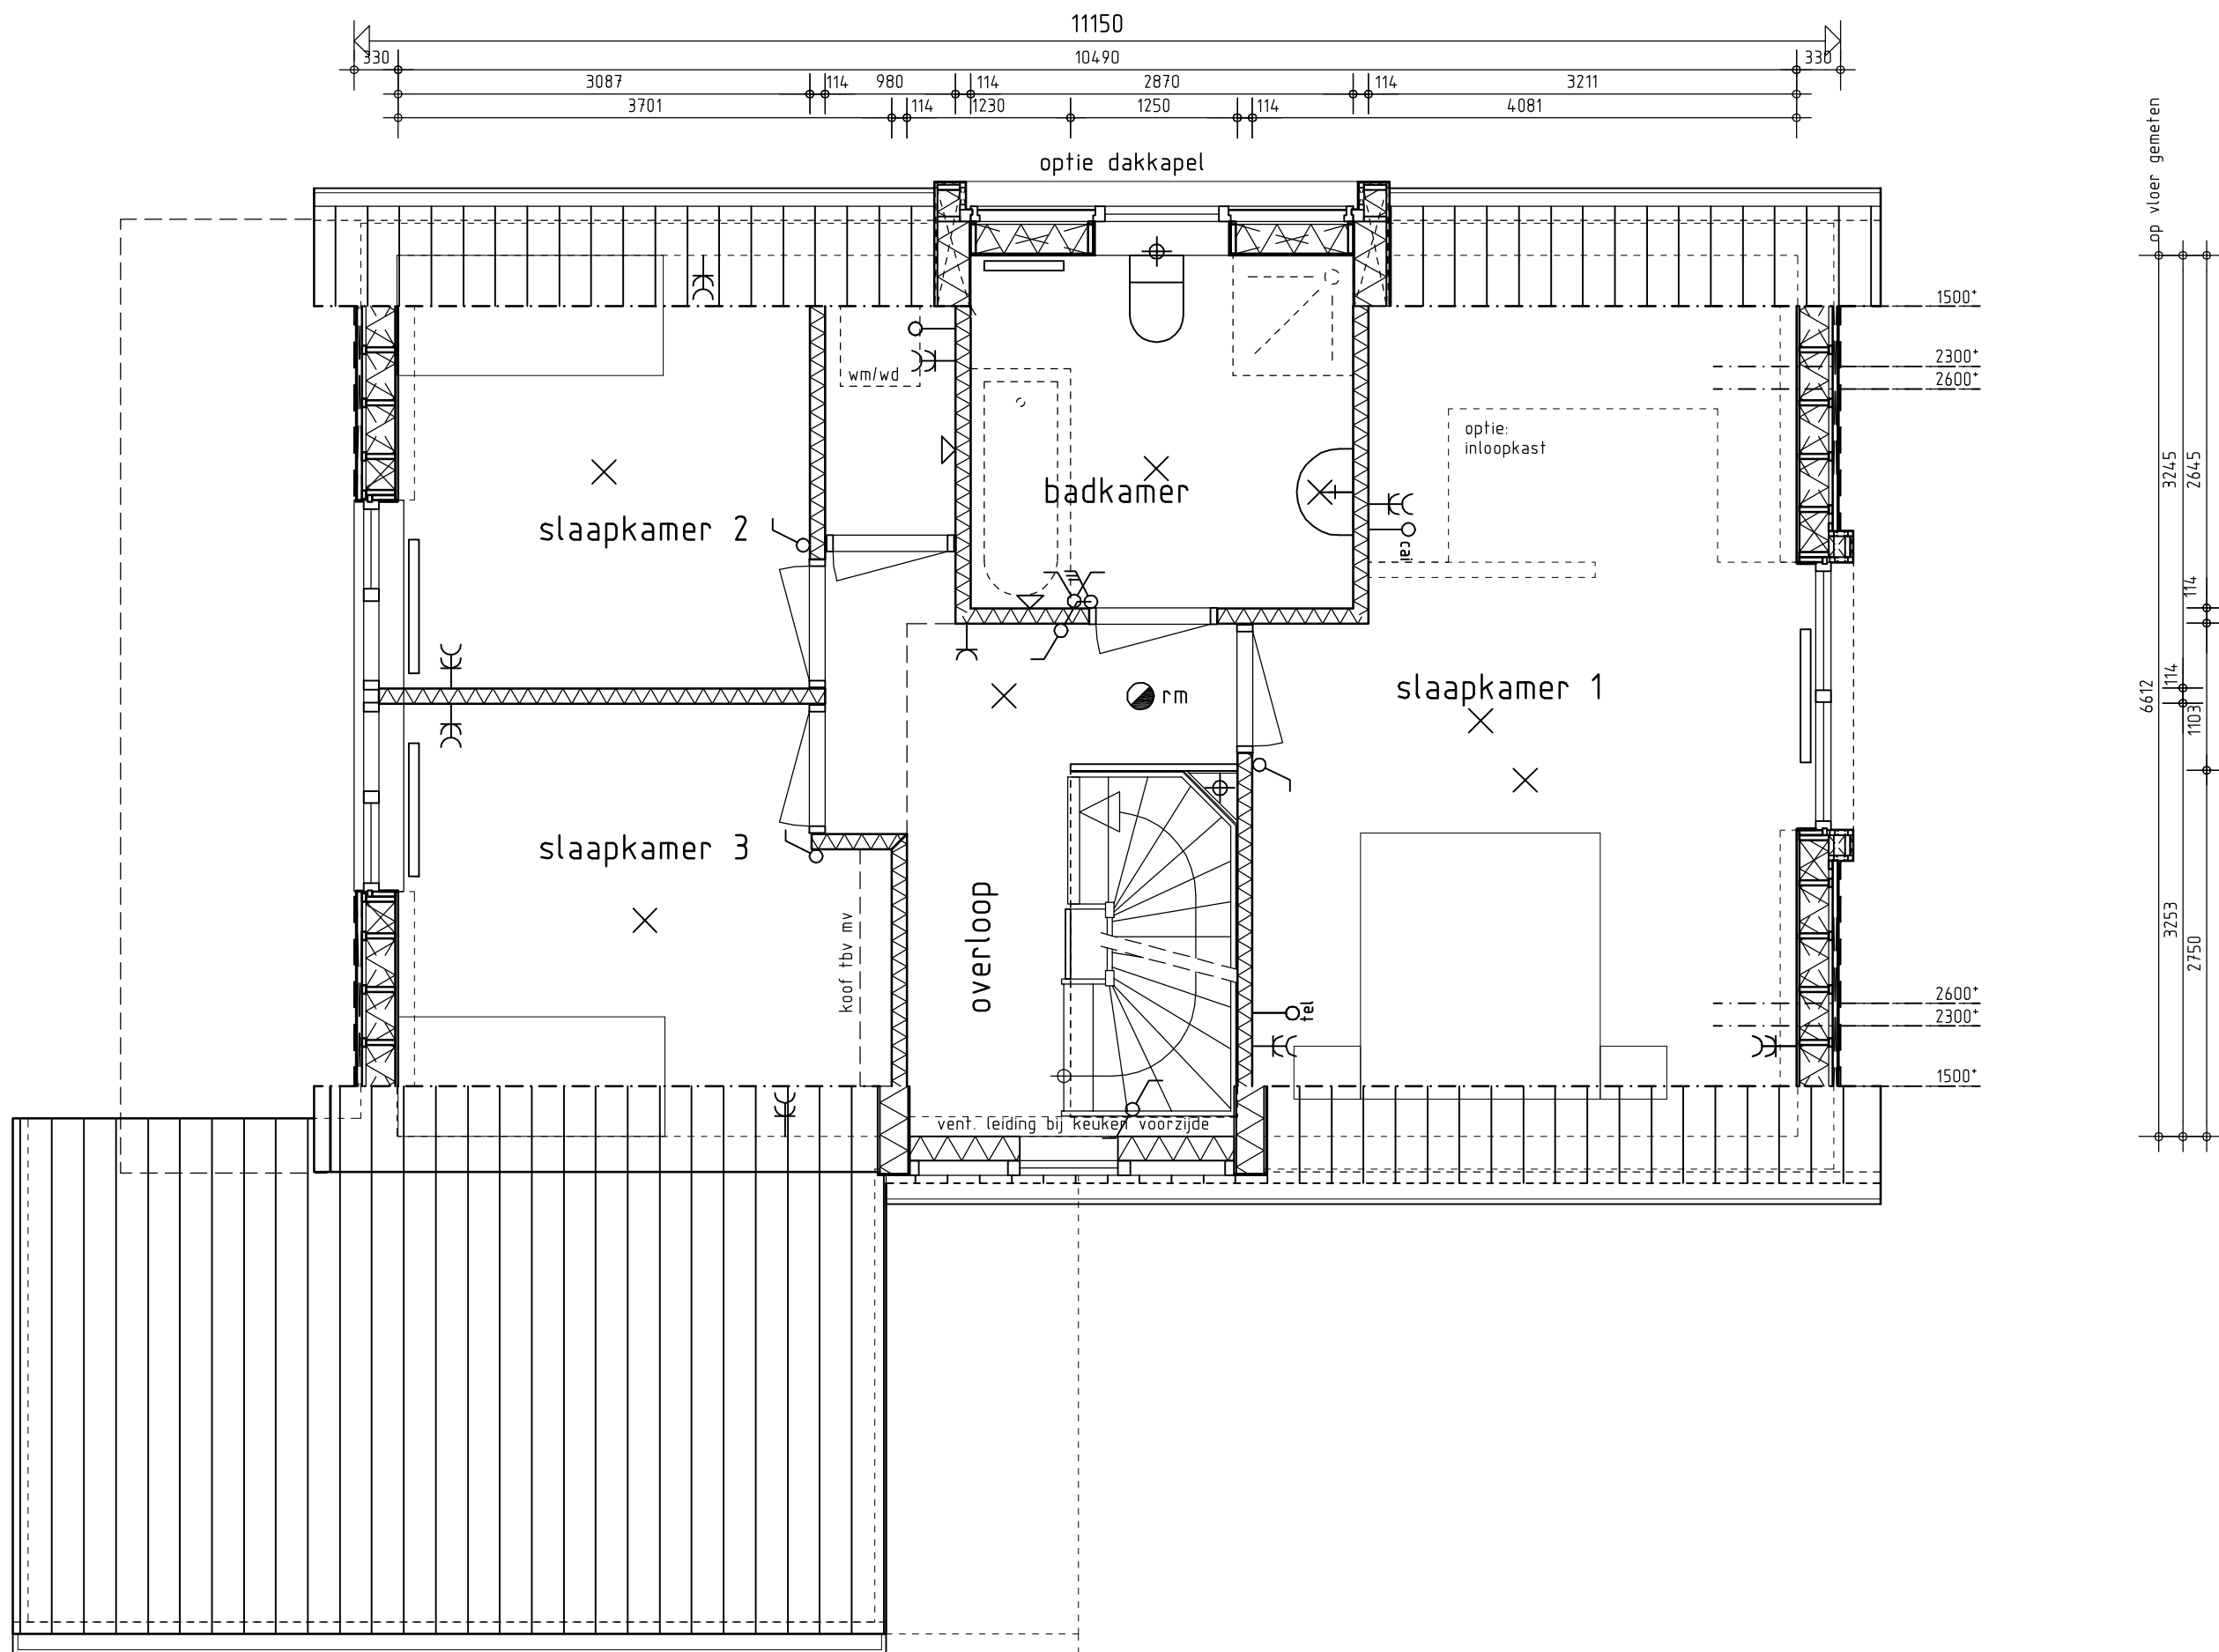



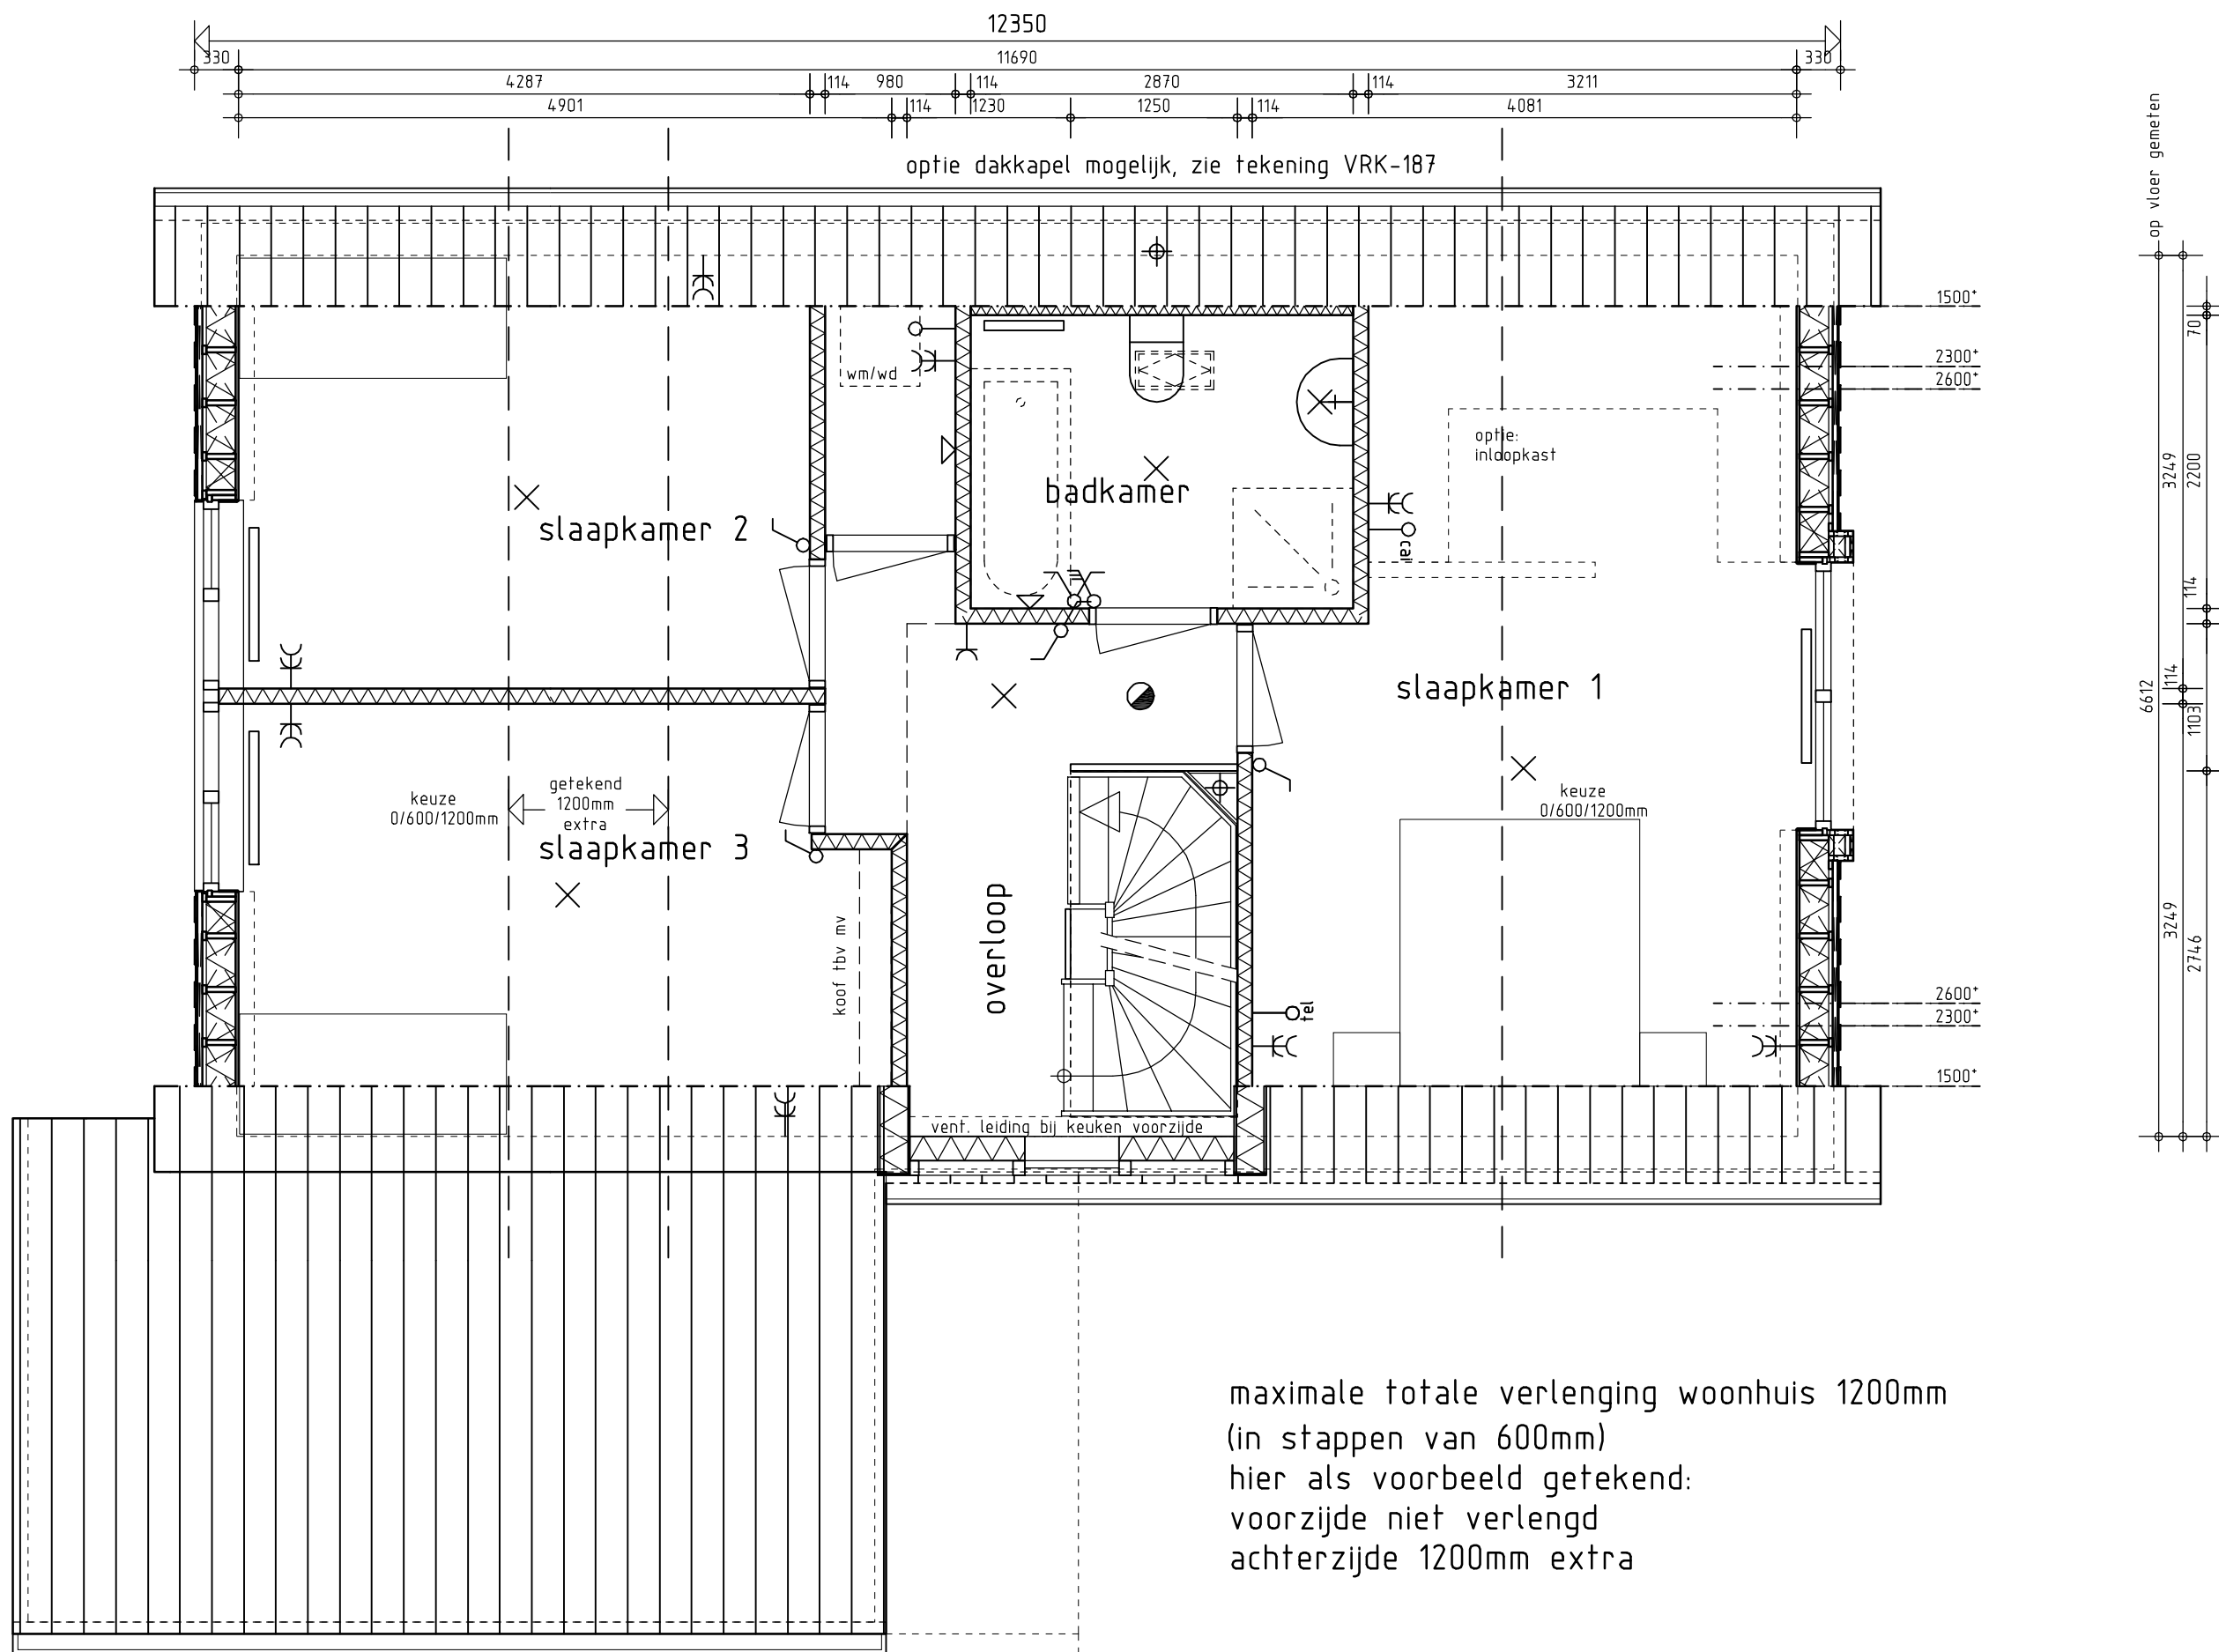

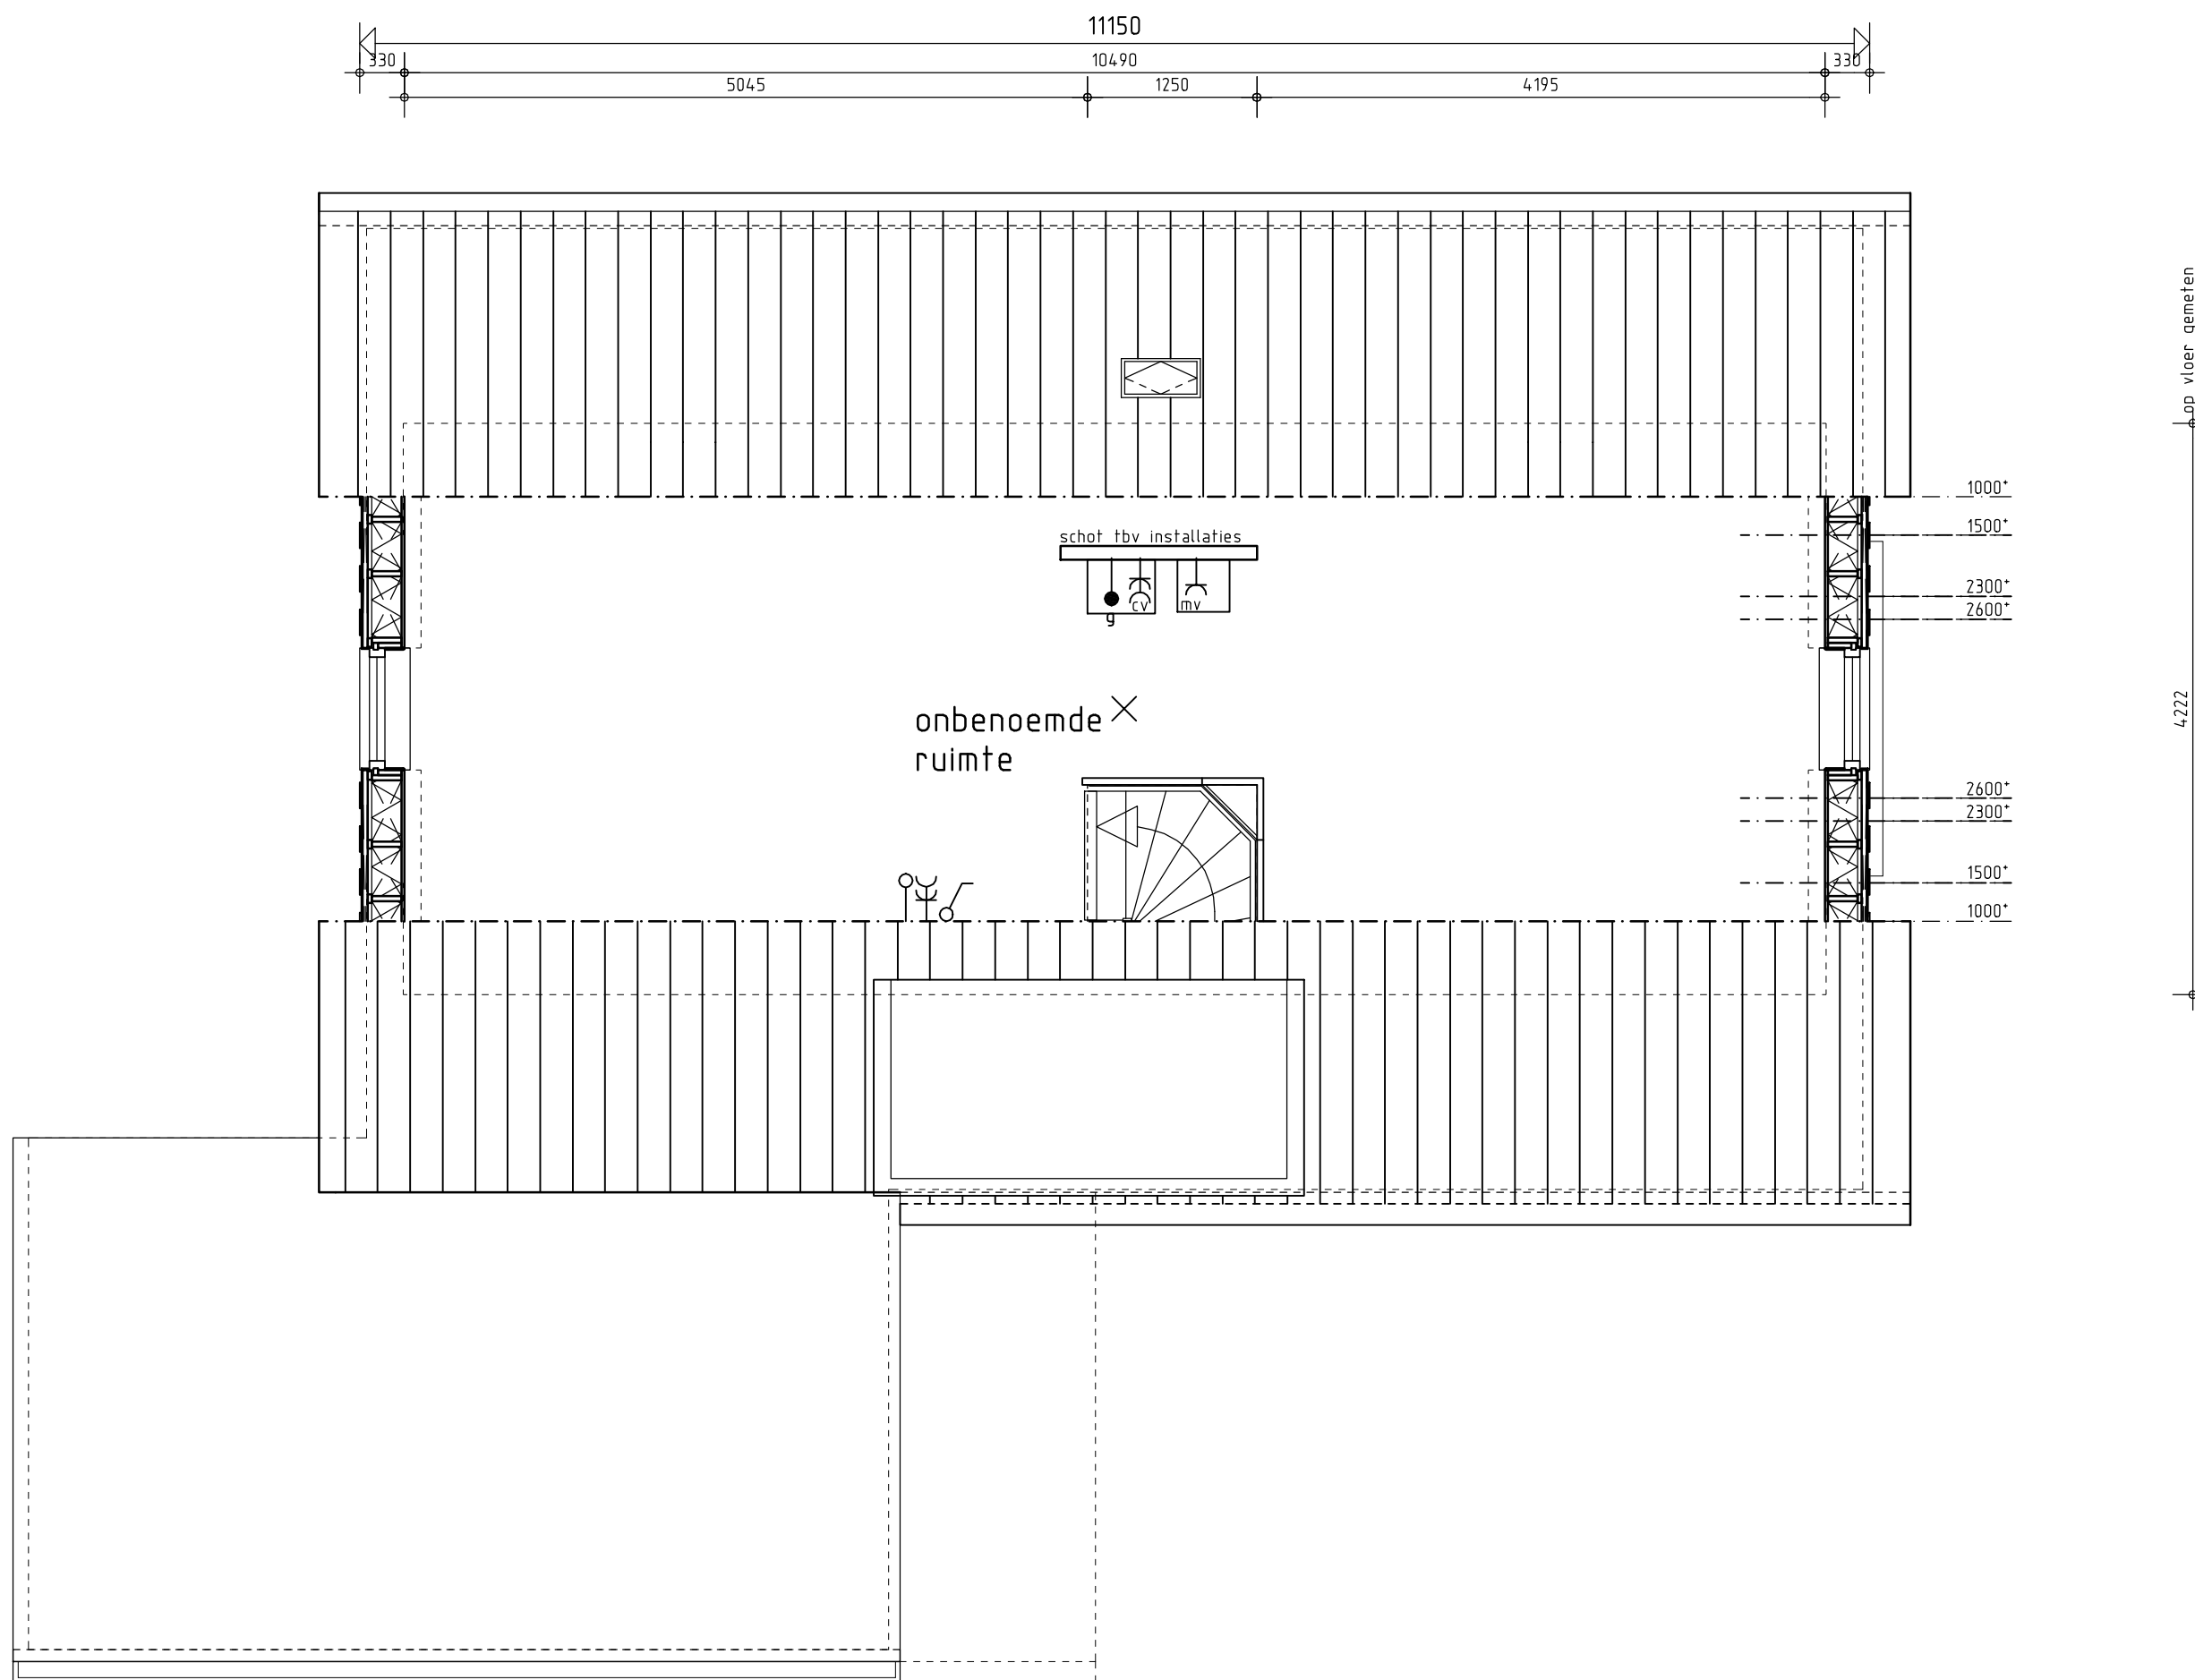

L6-150-0621VRK-170

