


- RM Rookmelder
- ☒ Lichtpunt
- ≡ Wandcontactdozen dubbel
- Enkelpolige schakelaar
- PTT / Data aansluitpunt onbedraad
- ↔ CAI aansluiting onbedraad

Plattegrond - A - met 2 slaapkamers. BASIS
10-05-2019

Maatvoering zijn ca. maten.
 Aan deze tekening kunnen geen rechten worden ontleend oid.

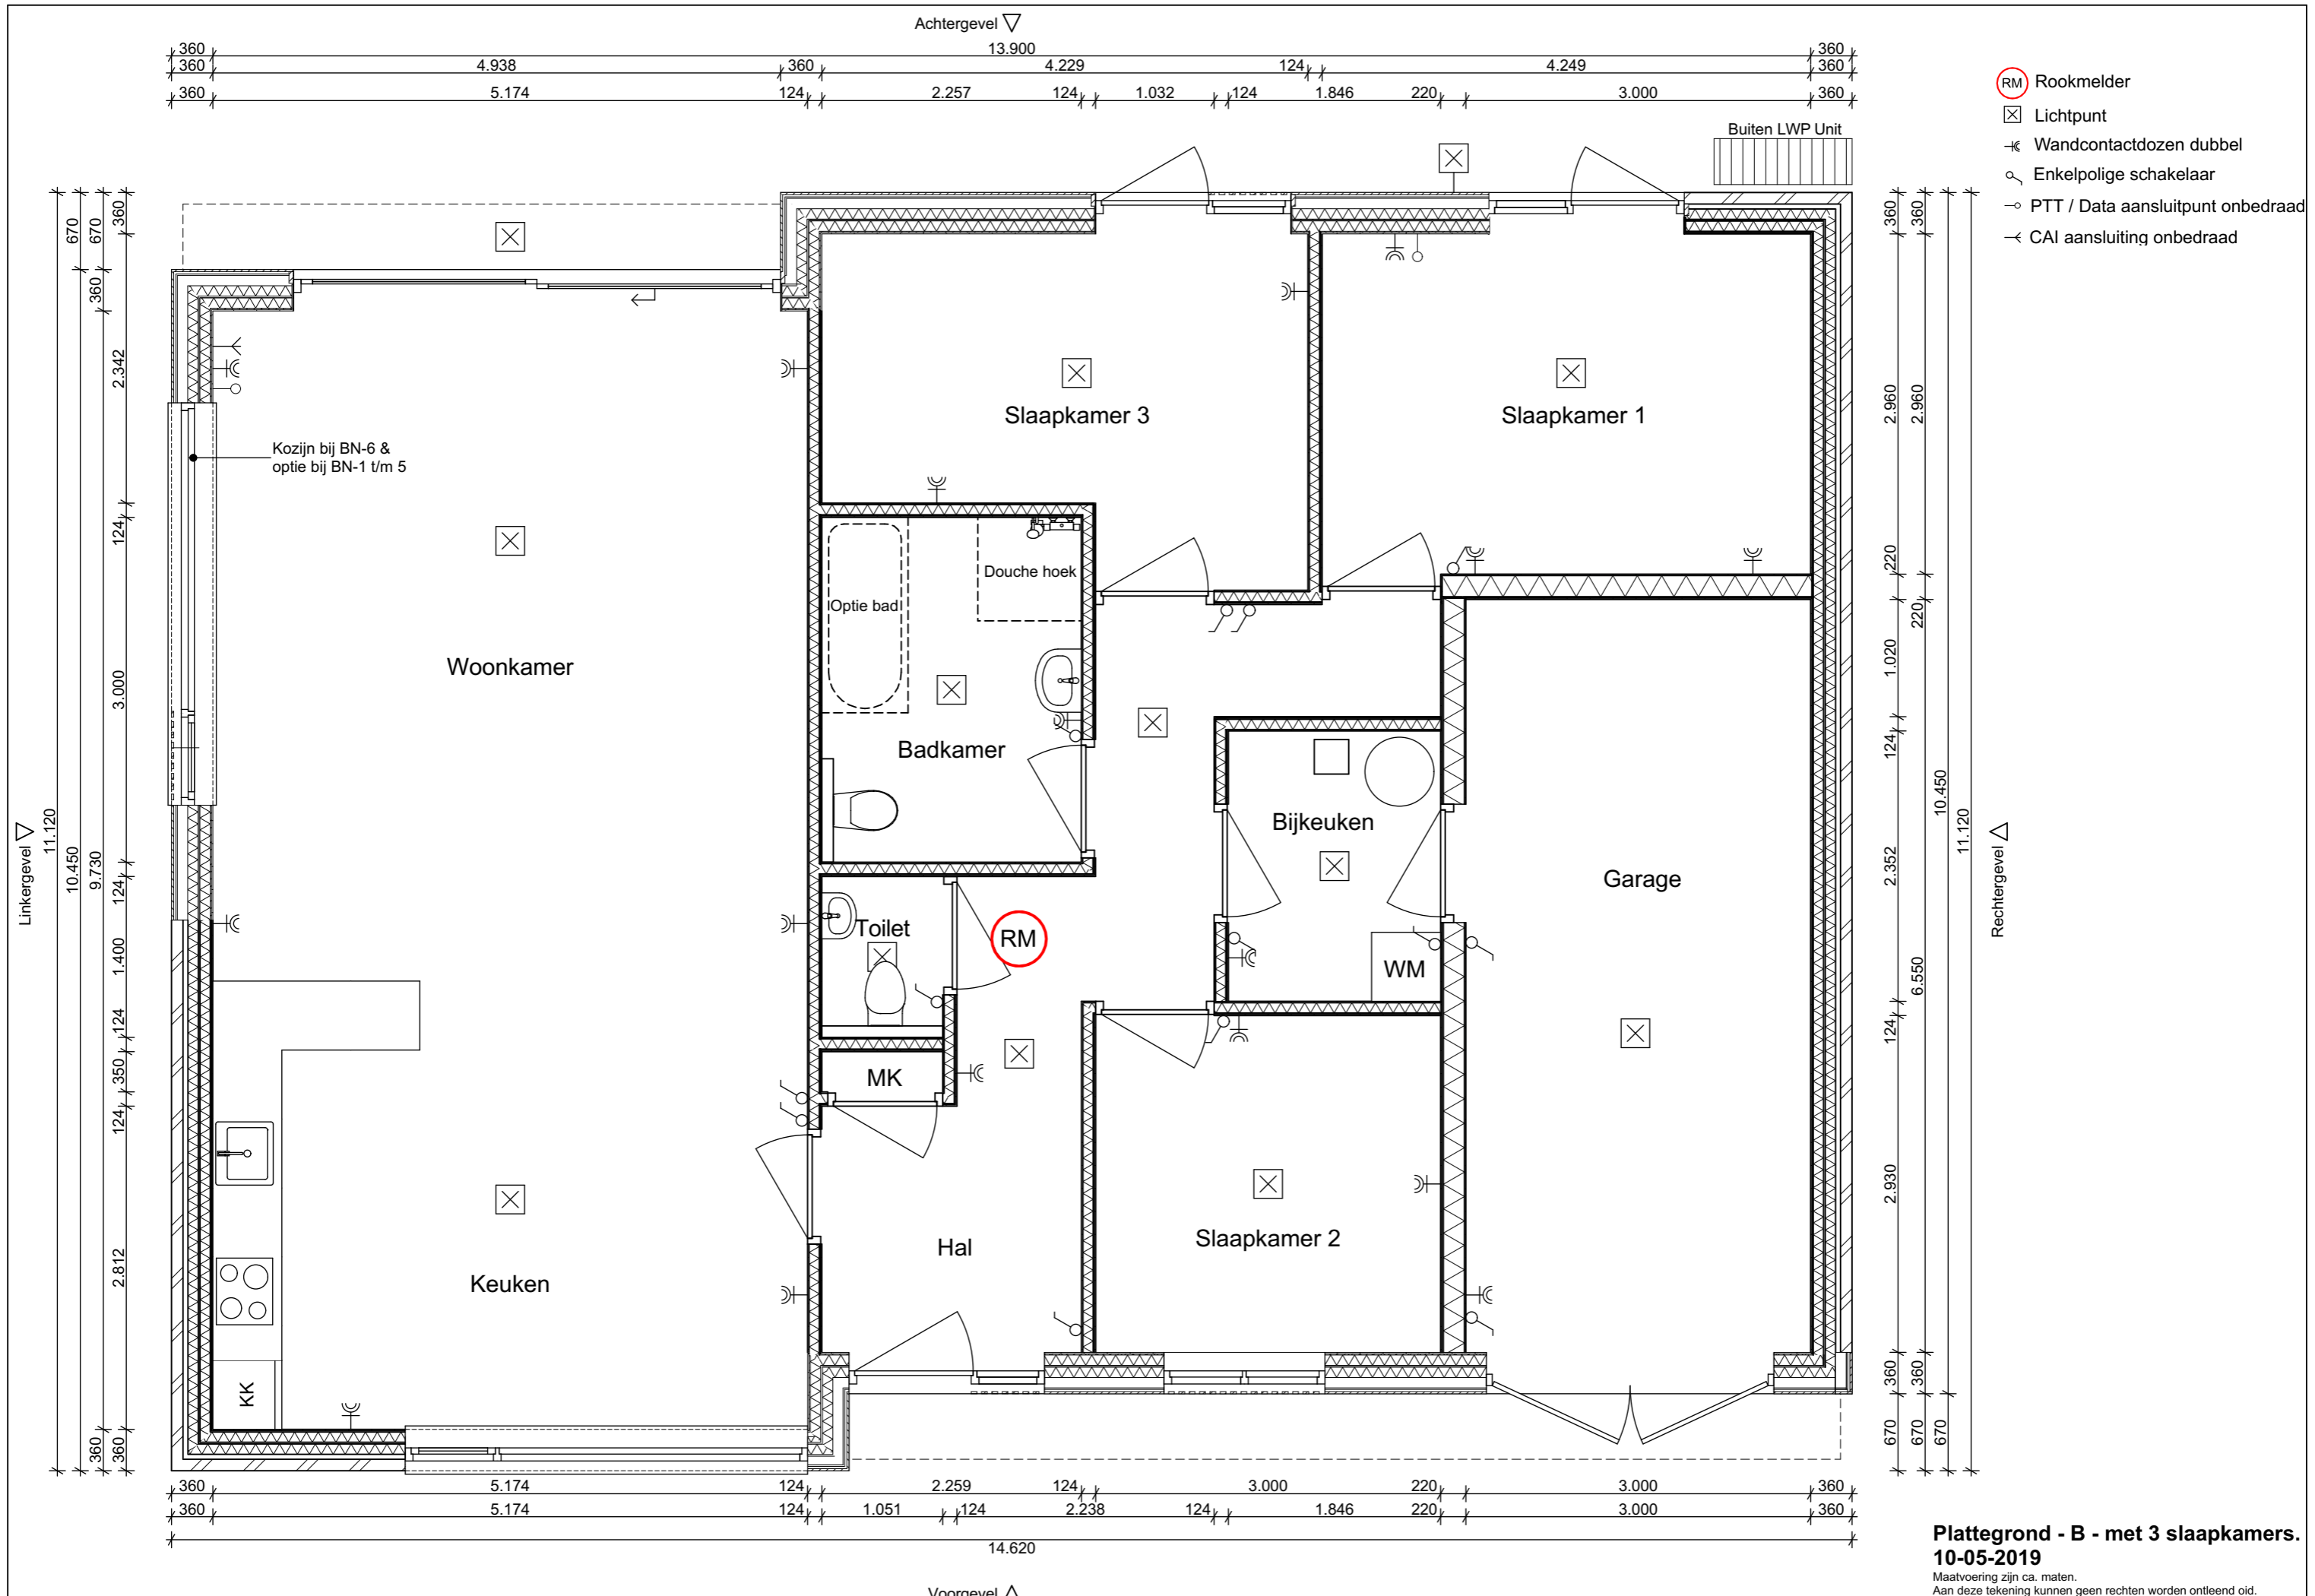

Plattegrond - B - met 3 slaapkamers.
10-05-2019
 Maatvoering zijn ca. maten.
 Aan deze tekening kunnen geen rechten worden ontleend oid.